



PISO DE MADEIRA E ESTRUTURA DE SUSTENTAÇÃO A SER RETIRADO
 ÁREA TOTAL = 503,72m²

01 PLANTA BAIXA A DEMOLIR
 ESC: 1/100

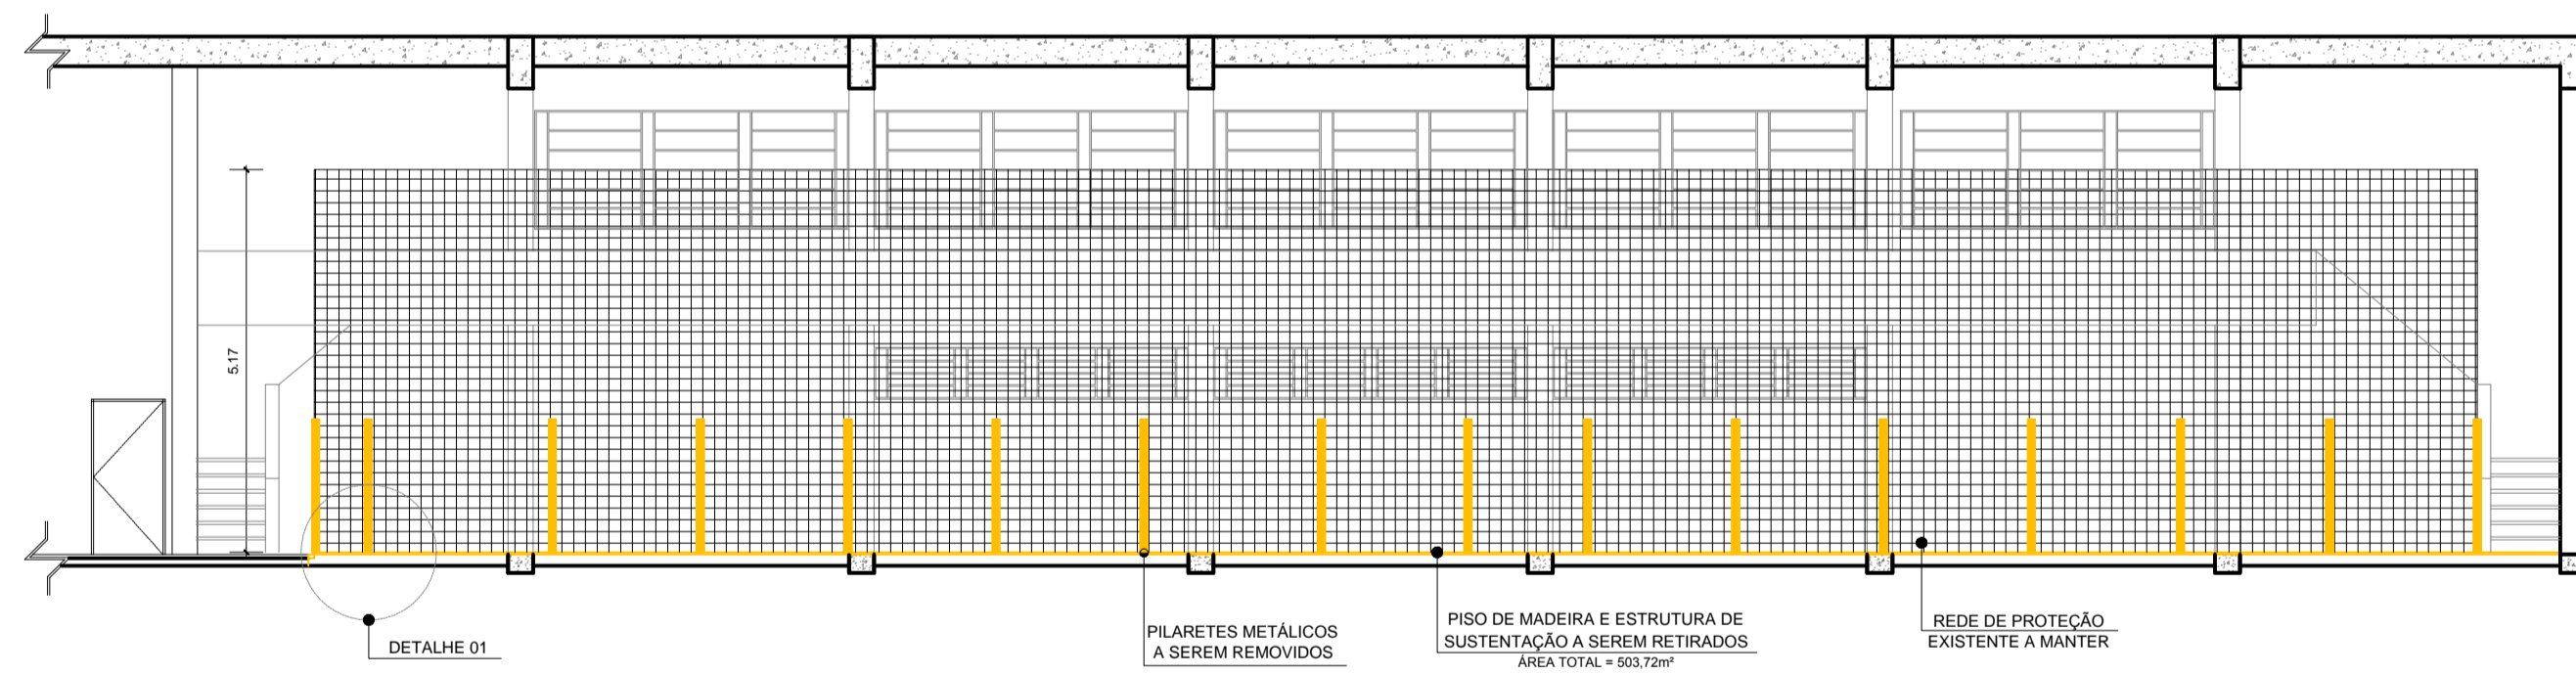

02 CORTE A-A' A DEMOLIR
 ESC: 1/100

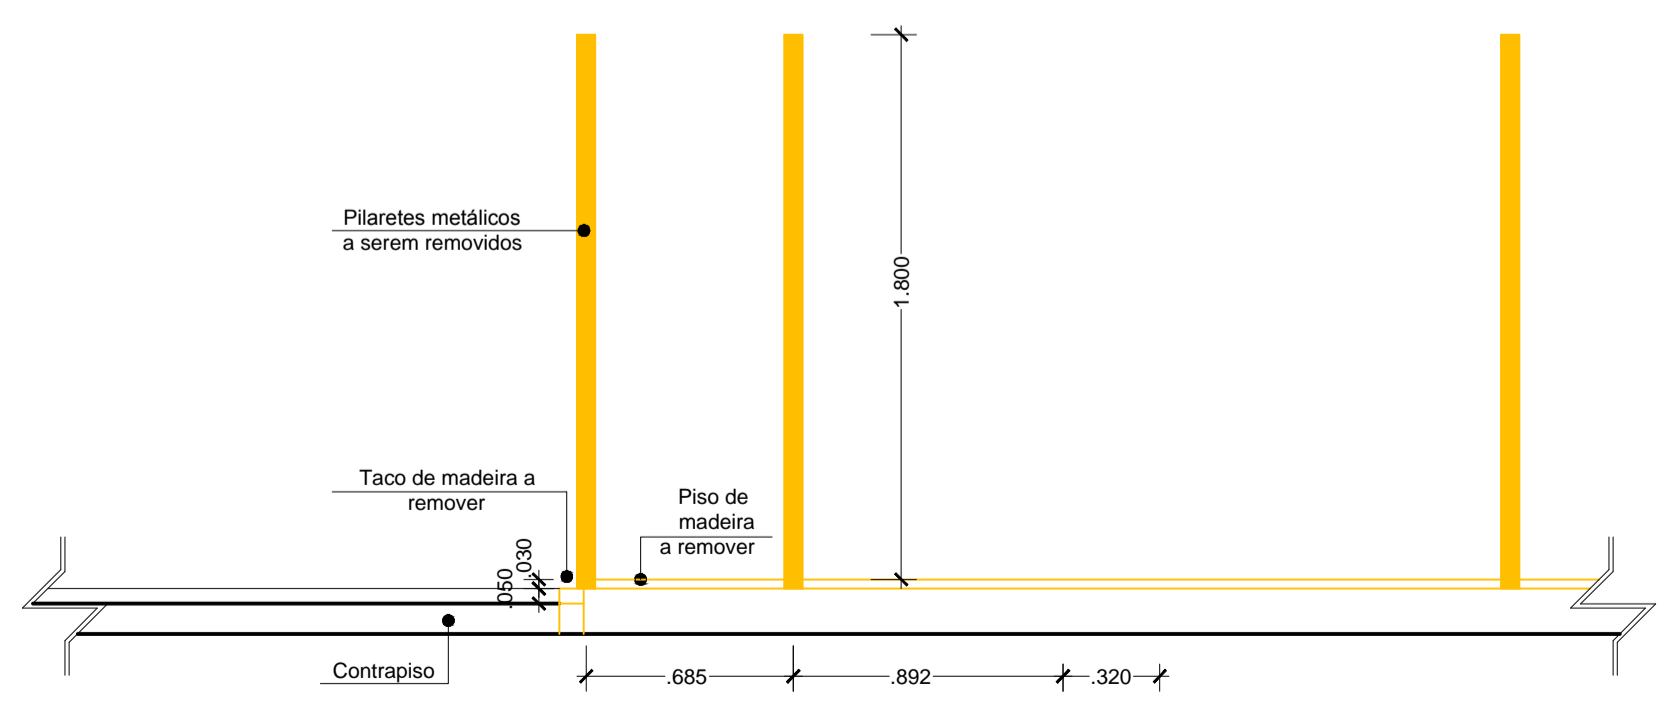

03 DETALHE 01
 ESC: 1/25

LEGENDA

■ CONSTRUIR/EXECUTAR

■ DEMOLIR/RETIRAR

INSTITUTO FEDERAL Sul-rio-grandense
 Câmpus Pelotas

Praça Vinte de Setembro, 455 - Centro - CEP 96015-360 - Pelotas/RS
 (53) 2123.1150/2123.1103 - coaproj@pelotas.ifsul.edu.br

RESPONSÁVEL TÉCNICO PROJETO VALMIR CUNHA CANHADA JR. Engenheiro Civil CREA-RS 66.417	RESPONSÁVEL TÉCNICO EXECUÇÃO	PROPRIETÁRIO CARLOS JESUS ANGHINONI CORRÊA Diretor Geral Campus Pelotas - IFSUL
CONSTRUÇÕES E REFORMAS NO BLOCO 05		
PROJETO DE ARQUITETURA		ÁREA DA OBRA 521,49 m²
PLANTA BAIXA E CORTE - A DEMOLIR		VISTO
		OBRA 001/2018
DESENHO GRAZIELE E LETÍCIA	DATA JULHO/2018	ESCALA INDICADA
		PRANCHA 02/04