



01 PLANTA BAIXA A CONSTRUIR
ESC: 1/100

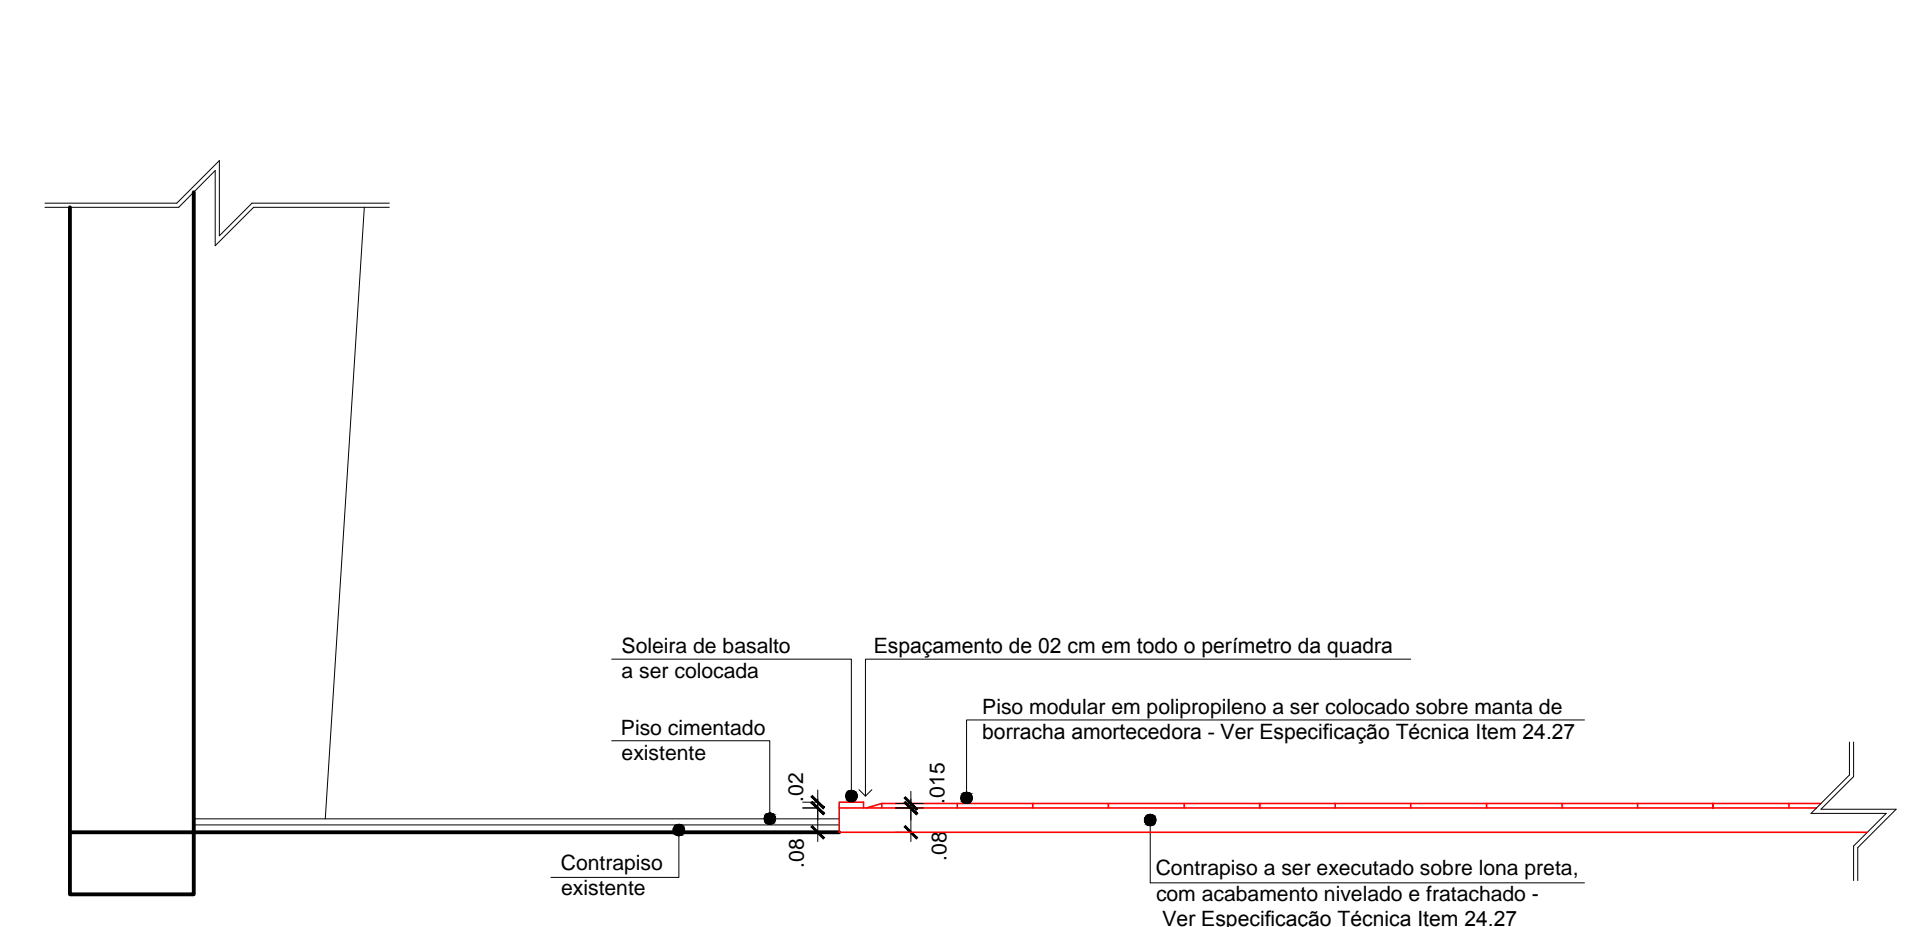


05 DETALHE 03
ESC: 1/100

LEGENDA


- CONSTRUIR/EXECUTAR
- DEMOLIR/RETIRAR

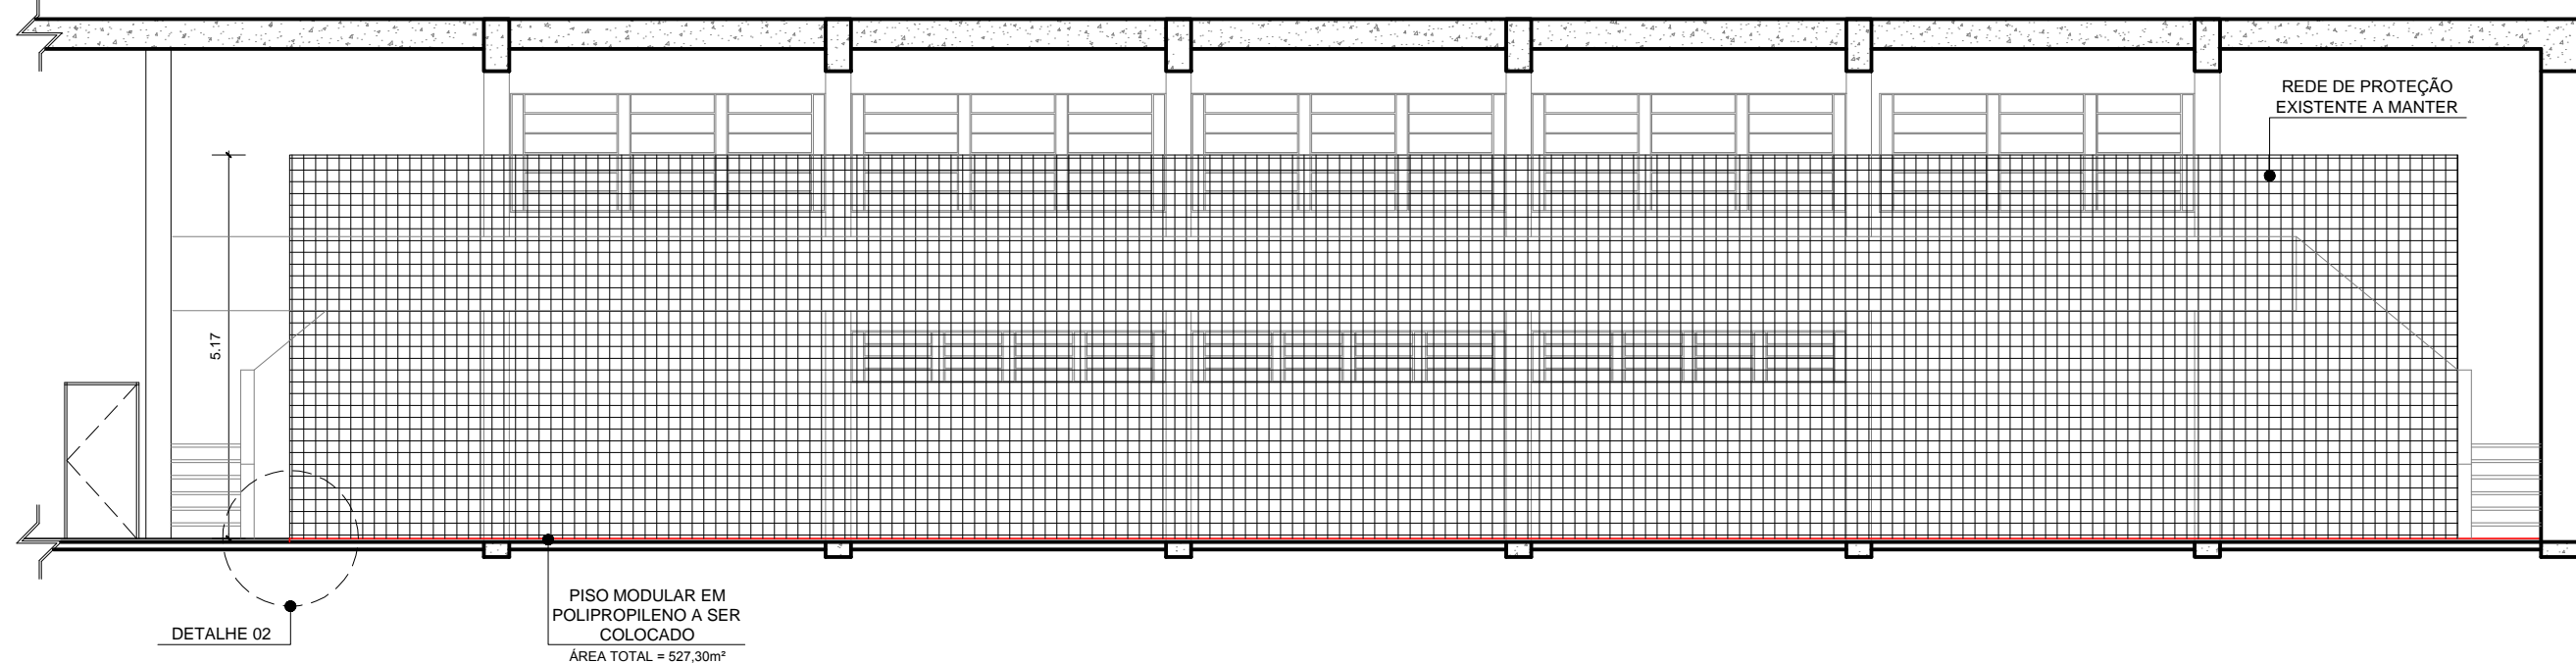

02 CORTE B-B' A CONSTRUIR
ESC: 1/100

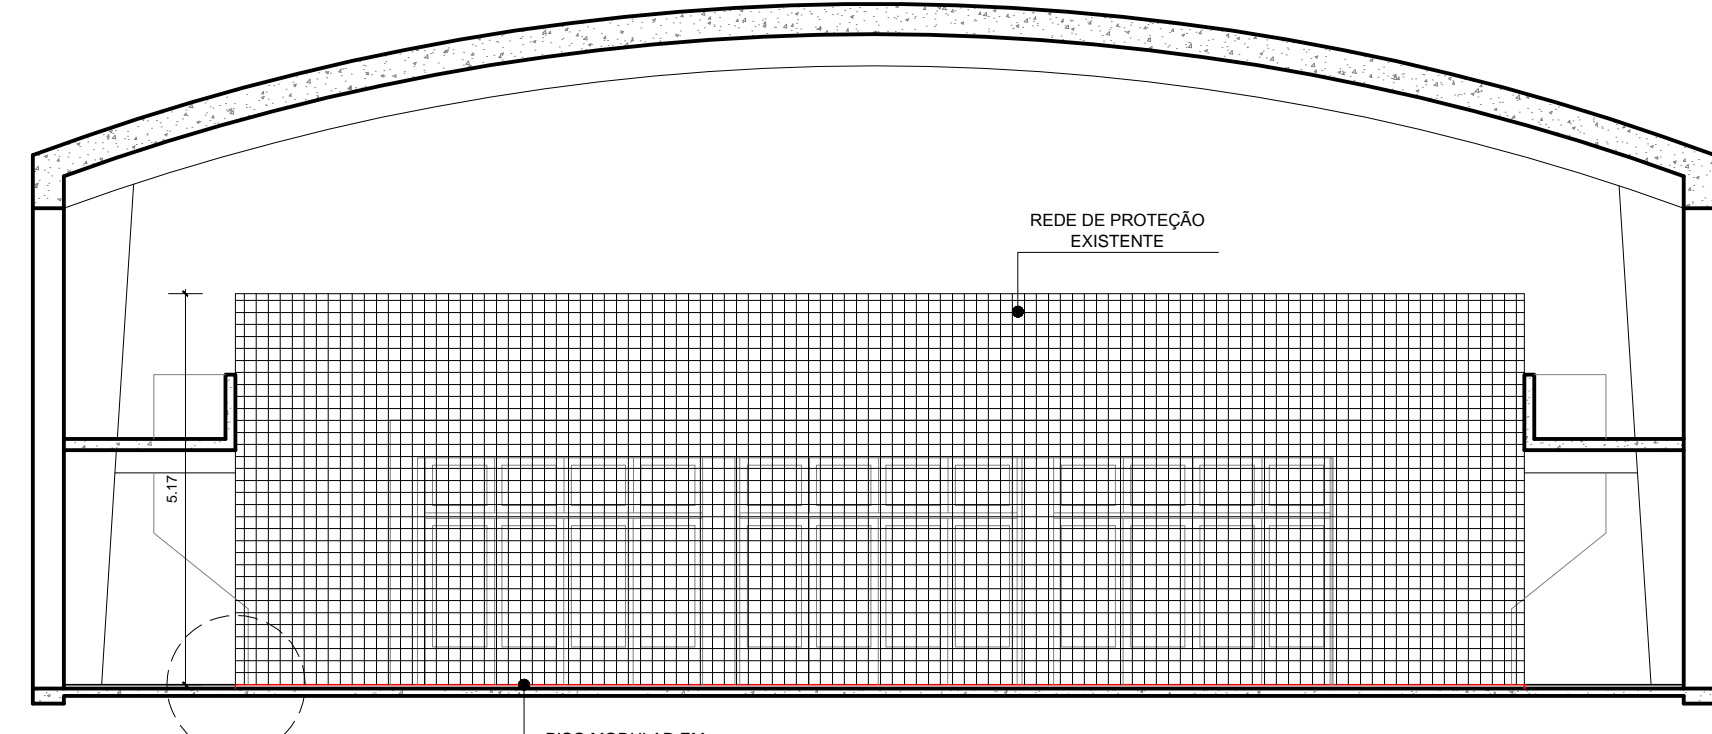

04 DETALHE 01
ESC: 1/25

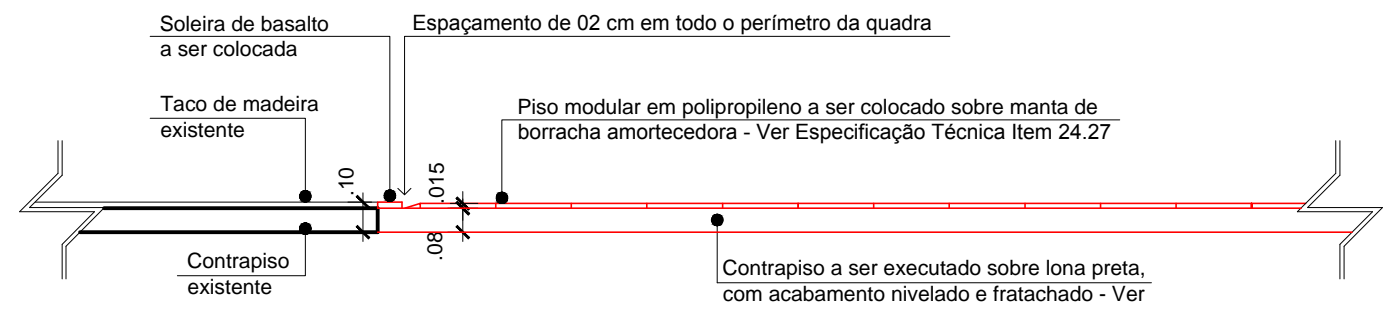

03 DETALHE 02
ESC: 1/25

INSTITUTO FEDERAL Sul-rio-grandense Câmpus Pelotas
Praça Vinete de Setembro, 455 - Centro - CEP 96015-360 - Pelotas/RS
(53) 2123.1150/2123.1103 - cooproj@pelotas.ifsul.edu.br

RESPONSÁVEL TÉCNICO PROJETO	RESPONSÁVEL TÉCNICO EXECUÇÃO	PROPRIETÁRIO
VALMIR CUNHA CANHADA JR. Engenheiro Civil CREA-RS 66.417		CARLOS JESUS ANGINONI CORRÊA Diretor Geral Campus Pelotas - IFSUL
CONSTRUÇÕES E REFORMAS NO BLOCO 05		
PROJETO DE ARQUITETURA		ÁREA DA OBRA 521,49 m²
PLANTA BAIXA, CORTES E DETALHES - A CONSTRUIR		
		VISTO
		OBRA 001/2018
DESENHO GRAZIELE E LETÍCIA	DATA JULHO/2018	ESCALA INDICADA
		PRANCHA 03/04